


# 古南街道北街1号公用梯

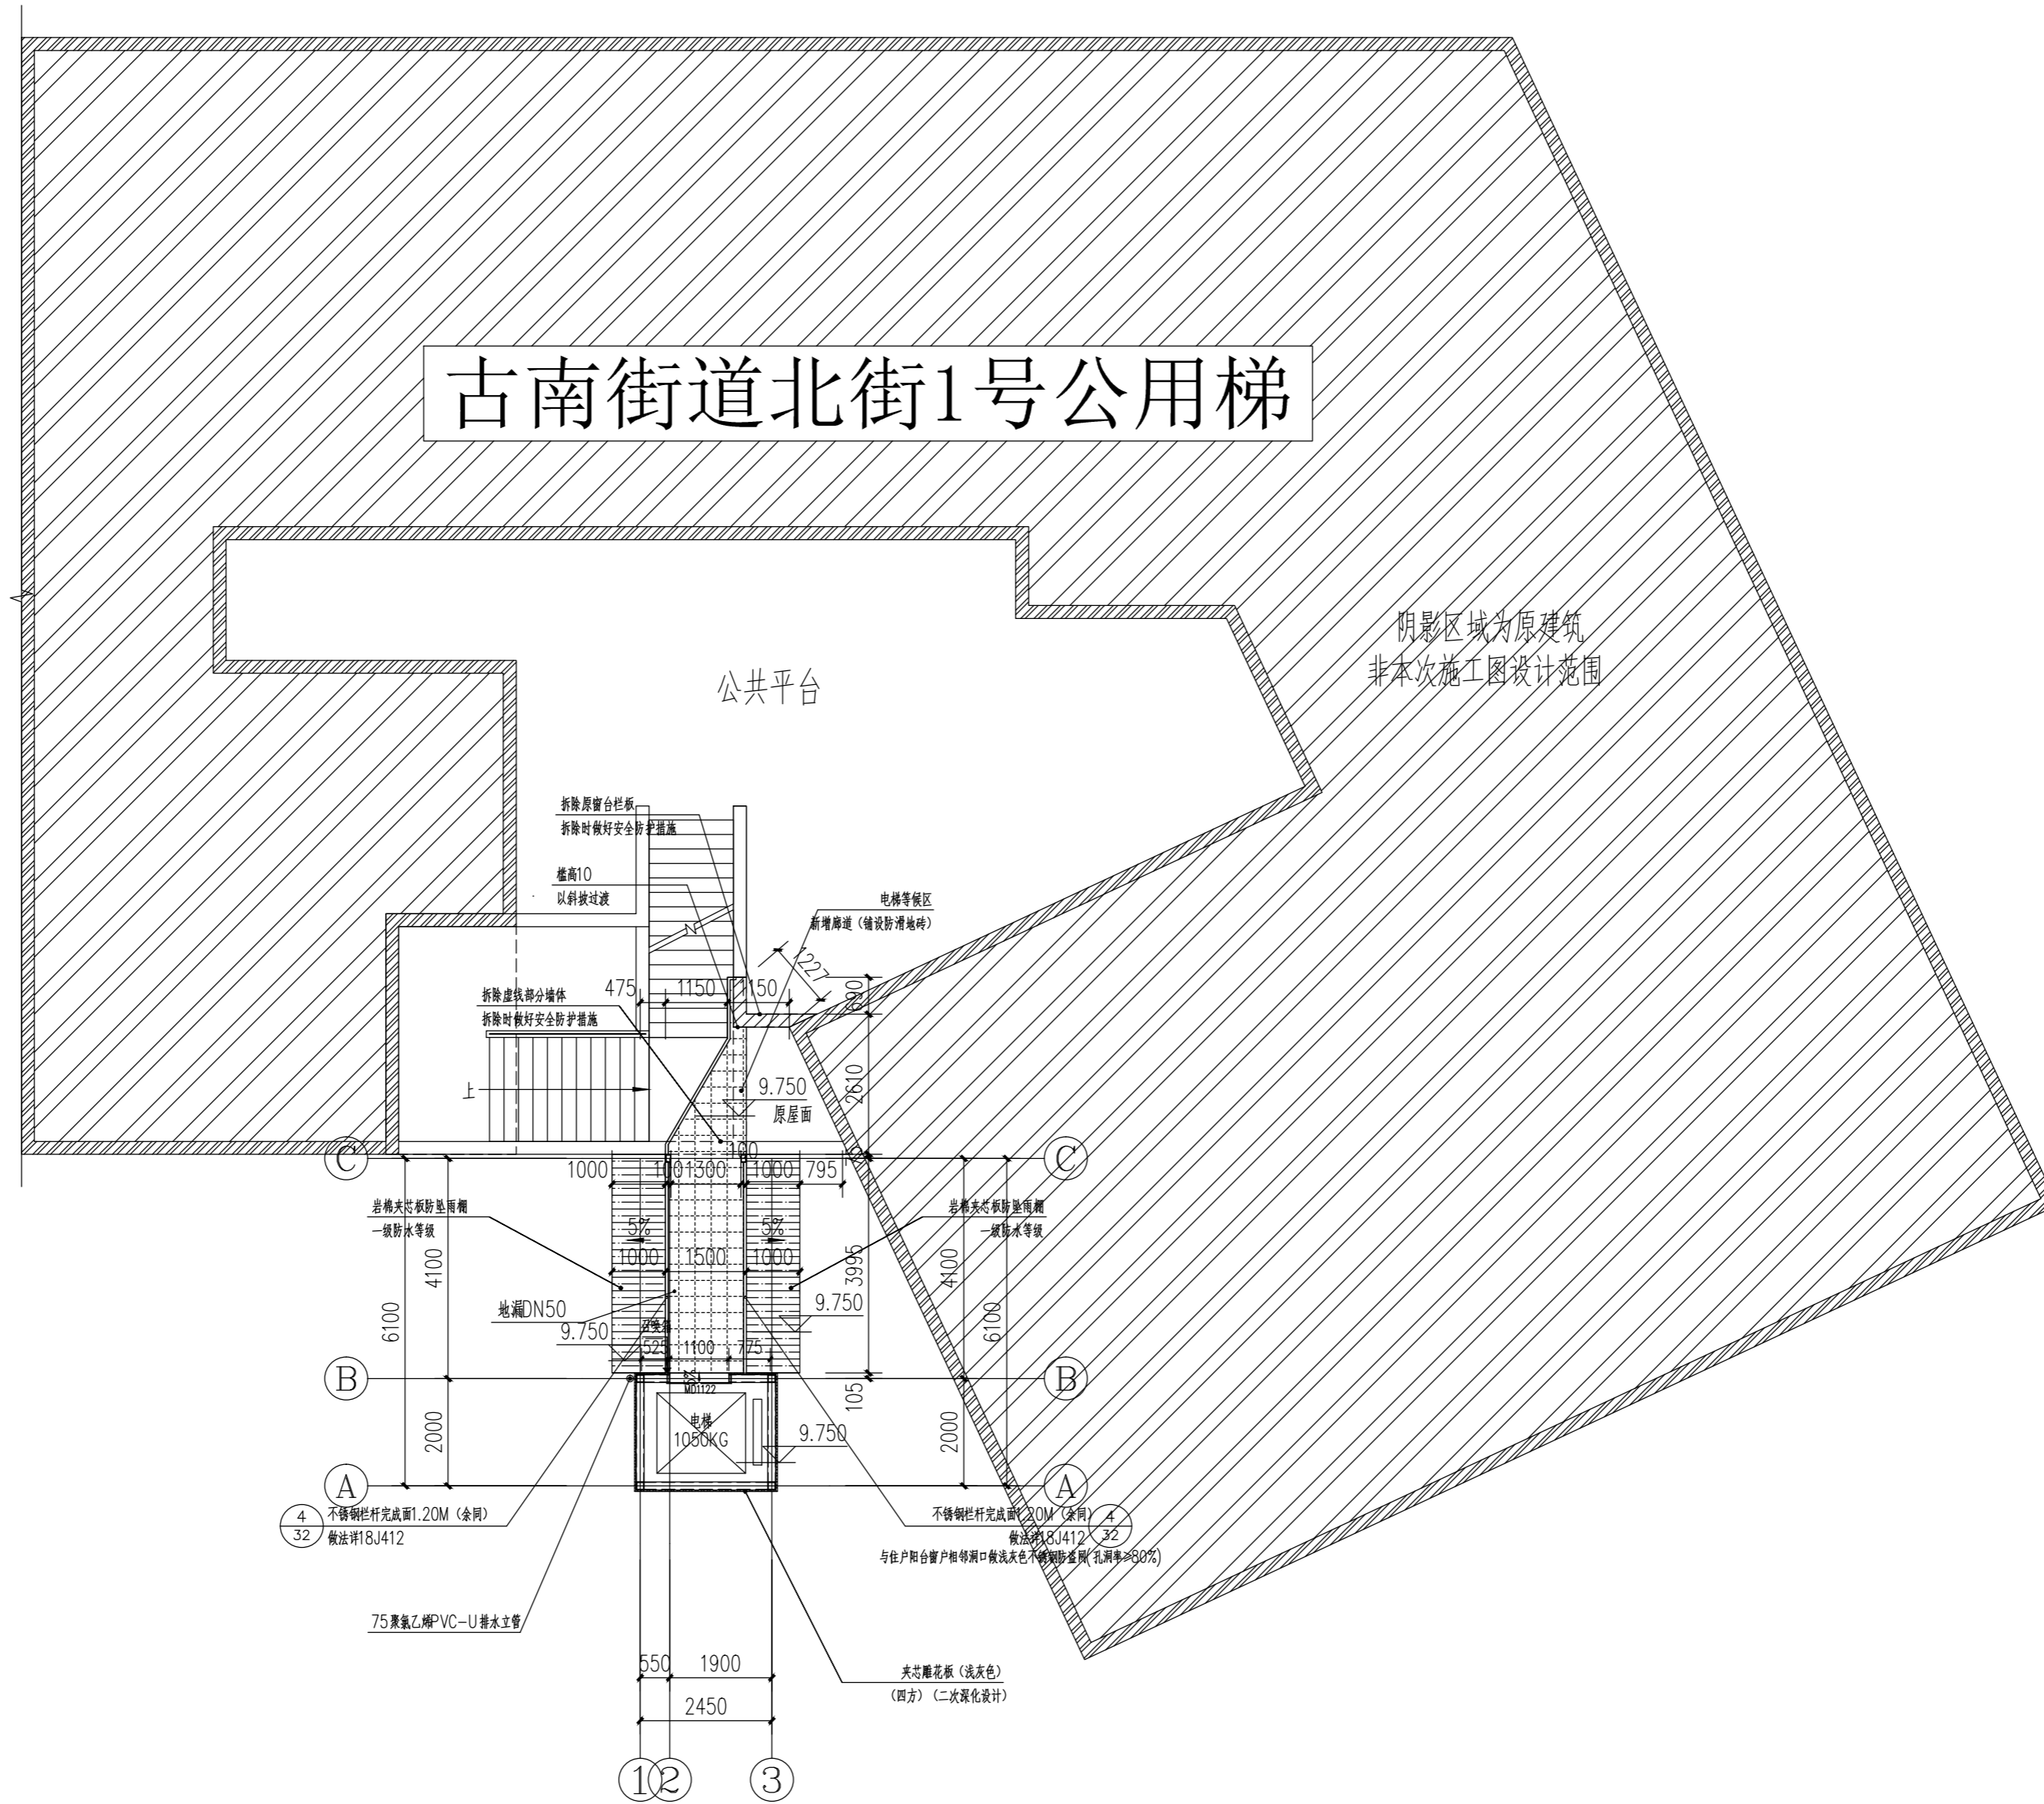

标准层平面布置图 1:100